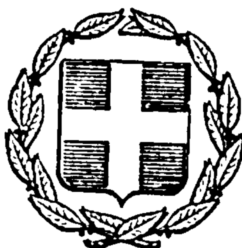


ΕΦΗΜΕΡΙΣ ΤΗΣ ΚΥΒΕΡΝΗΣΕΩΣ
ΤΗΣ ΕΛΛΗΝΙΚΗΣ ΔΗΜΟΚΡΑΤΙΑΣ

ΕΝ ΑΘΗΝΑΙΣ ΤΗ, 16 ΜΑΪΟΥ 1978 | ΤΕΥΧΟΣ ΤΕΤΑΡΤΟΝ | ΑΡΙΘΜΟΣ ΦΥΛΛΟΥ 228

ΠΕΡΙΕΧΟΜΕΝΑ

ΑΠΑΛΛΟΤΡΙΩΣΕΙΣ
ΑΠΟΦΑΣΕΙΣ

Ἀριθ. ΓΕ/13 (1)

Περὶ κηρύξεως δασικῆς ἐκτάσεως ὡς ἀναδασωτέας, ποὺ βρίσκεται στὶς δασικὲς θέσεις «Γιδομάντρια–Γρέβενη–Ἀνήλιο Φοῦρνοι κλπ» τοῦ συν/του δάσους Θεραπευτηρίου Ψυχικῶν Παθήσεων Ἱερᾶς Μονῆς Πέτρας Ὀλύμπου (ΘΨΠΙΜΠΟ)».

Ο ΝΟΜΑΡΧΗΣ ΠΙΕΡΙΑΣ

Ἔχοντας ὑπόψη:

1. Τὶς διατάξεις τῶν ἄρθρων 24 παρ. 1 καὶ 117 παρ. 3 τοῦ Συντάγματος τῆς 9ης Ἰουνίου 1975.

2. Τὶς διατάξεις τοῦ Ν. 3200/55 «περὶ διοικητικῆς ἀποκεντρώσεως» καθὼς καὶ τὶς διατάξεις τοῦ Ν.Δ. 532/70 «περὶ συμπληρώσεως τῶν διατάξεων τοῦ Νόμου περὶ διοικητικῆς ἀποκεντρώσεως».

3. Τὶς διατάξεις τοῦ ἄρθρου 191 τοῦ Ν.Δ. 86/69 «περὶ δασικοῦ κώδικος».

4. Τὰ ἔγγραφα τοῦ Ὑπουργείου Γεωργίας 88854/7483/ἐγκ. 104/1.10.75, 114812/2946/ἐγκ. 154/24.10.75, 10582/539/13.2.76, 215696/1451/9.5.77 καὶ 217606/1610/77, σύμφωνα μὲ τὰ ὁποῖα γιὰ τὴν ἐφαρμογὴ τῶν ἀνωτέρω ἄρθρων τοῦ Συντάγματος θὰ κηρύσσονται ἀναδασωτέες ὑποχρεωτικὰ καὶ χωρὶς ἐξαίρεση ὅλες οἱ δασικὲς ἐκτάσεις καὶ τὰ δάση ποὺ καίγονται (ἄρθρο 1 παρ. 1,2 καὶ 3 τοῦ Ν.Δ. 86/69) καθὼς καὶ τὸ 229565/2176/27.9.1977 περὶ κηρύξεως ὡς ἀναδασωτέας τῆς κατωτέρω ἐκτάσεως.

5. Τὸ ὅτι πυρκαγιὲς ποὺ ξέσπασαν στὶς 11.7.1977 καὶ 23.8.1977 ἔκαψαν τελικῶς μερικῶς δασοσκεπὴ ἔκταση ἀειφύλλων πλατυφύλλων ἐκτάσεως 3.550 στρεμμάτων περίπου τοῦ συν/του δάσους Θ.Ψ.Π.Ι.Μ.Π.Ο., ἀποφασίζουμε:

Κηρύσσουμε ἀναδασωτέα τὴν ἔκταση τῶν 3.550 στρεμμάτων περίπου τοῦ συν/του δάσους Θ.Ψ.Π.Ι.Μ.Π.Ο. περιφέρειας Κοινότητας Φωτεινῶν, ποὺ βρίσκεται στὶς δασικὲς θέσεις «Γιδομάντρια – Γρέβενη – Ἀνήλιο – Φοῦρνοι κλπ» καὶ περιβάλλεται ἀπὸ ὅλα τὰ σημεῖα τοῦ ὁρίζοντος μὲ ὅμοια δασικὴ ἔκταση τοῦ συν/του δάσους Θ.Ψ.Π.Ι.Μ.Π.Ο. καὶ μόνο στὴν ἀνατολικὴ πλευρὰ συνορεύει μὲ ὅμοια δασικὴ ἔκταση τοῦ συν/του δάσους Πύργου–Ὀλύμπου καὶ ἀπεικονίζεται στὸ ἀπὸ τὸν Ὀκτώβριο 1977 θεωρημένο ἀπὸ τὴ Δ/νση Δασῶν Πιερίας σχεδιάγραμμα γιὰ τὴν ἀναδημιουργία τοῦ δάσους, σύμφωνα μὲ τὸ ἄρθρο 117 παρ. 3 τοῦ Συντάγματος τῆς 9 Ἰουνίου 1975.

Ἡ ἀπόφαση αὐτὴ τίθεται σὲ ἐφαρμογὴ ἀπὸ τὴ δημοσίευσή της στὴν Ἐφημερίδα τῆς Κυβερνήσεως.

Κατερίνη, 5 Ἰανουαρίου 1978

Ὁ Νομάρχης
Ν. ΚΑΤΑΚΑΛΙΔΗΣ

ΠΟΛΕΟΔΟΜΙΑ

ΑΠΟΦΑΣΕΙΣ

Ἀριθ. 12101/1725 (2)

Περὶ συμπληρώσεως τῆς Ε. 19107/2514/26.7.73 ἀποφάσεως «περὶ διαθέσεως Δημοσίων Κτημάτων».

Ο ΥΠΟΥΡΓΟΣ ΔΗΜΟΣΙΩΝ ΕΡΓΩΝ

Ἔχοντας ὑπόψη:

1. Τὸ ἄρθρο 3 τοῦ Ν.Δ. 1018/Φ.Ε.Κ.220Α'/1.11.1971 «περὶ τροποποιήσεως καὶ συμπληρώσεως τοῦ Α.Ν. 314/1968 «περὶ παροχῆς εἰς τὸν Ὑπουργὸν Βορείου Ἑλλάδος καὶ τοὺς Νομάρχας ἁρμοδιότητος ἐπὶ θεμάτων ἐγκρίσεως, ἐπεκτάσεως ἢ τροποποιήσεως σχεδίου πόλεων καὶ κωμῶν».
2. Τὴν ὑπ' ἀρ. Α2β/147/Φ.Θ.2.1.1/Φ.Ε.Κ.845Β/8.8.75 ἀπόφαση τοῦ Πρωθυπουργοῦ καὶ Ὑπουργοῦ Δημοσίων Ἔργων «περὶ μεταβιβάσεως ἁρμοδιοτήτων Ὑπουργοῦ Δημοσίων Ἔργων εἰς τὸν Ὑφυπουργὸν τοῦ αὐτοῦ Ὑπουργείου».
3. Τὴν ὑπ' ἀρ. Ε19107/2514/26.7.73 ἀπόφαση «περὶ τῆς διαθέσεως Δημοσίων Κτημάτων» (Φ.Ε.Κ. 928/Β/11.8.73).
4. Τὸ 87892/1930/14.6.1977 ἔγγραφο τοῦ Ὑπουργείου Οἰκονομικῶν σχετικὰ μὲ τὴν ἀνάγκη τῆς ἀμέσου διαθέσεως τῶν ἀνταλλαξίμων ἀκινήτων ποὺ δὲν μποροῦν νὰ χρησιμοποιηθοῦν σὰν κοινόχρηστοι χῶροι ἢ σὰν χῶροι κοινῶν ἐξυπηρετήσεων, ἀποφασίζουμε:

Μετὰ τὴν παράγραφο (β) τῆς περιπτώσεως (Δ) τῆς ἀνωτέρω ἀρ. Ε. 19107/2514/26.7.73 ἀποφάσεως, προστίθεται ἡ ἀκόλουθος παράγραφος (γ):

γ) Τῶν ἐντὸς τοῦ σχεδίου τῶν πόλεων (περιλαμβανομένης καὶ τῆς Θεσσαλονίκης) ἀρτίων, μετὰ τὴν τυχὸν ρυμοτομησή των, ἀνταλλαξίμων ἀκινήτων, ἐμβαδοῦ μέχρι διακοσίων (200) τὸ πολὺ τετραγωνικῶν μέτρων, ἐφόσον στὸ αὐτὸ οἰκοδομικὸ τετράγωνο δὲν ὑπάρχει ἄλλη ἀνταλλάξιμη ἰδιοκτησία, ἢ ἰδιοκτησία τοῦ Δημοσίου ἢ Νομικῶν Προσώπων Δημοσίου Δικαίου.

Τὰ τυχὸν ρυμοτομούμενα τμήματα τῶν οἰκοπέδων αὐτῶν, δὲν διατίθενται, ἀλλὰ ἀποζημιώνονται κατόπιν συντάξεως σχετικῆς πράξεως ἀναλογισμοῦ κατὰ τὰς κειμένας διατάξεις.

Ἐπίσης δὲν διατίθενται παρὰ μόνο στοὺς Δήμους ἢ τοὺς ἁρμόδιους φορεῖς τὰ ἀνταλλάξιμα ποὺ βρίσκονται μέσα σὲ χώρους ποὺ προβλέπονται ἀπὸ τὸ ρυμοτομικὸ σχέδιο σὰν κοινόχρηστοι χῶροι πράσινου, ἢ σὰν χῶροι γιὰ ἀνέγερση κοινωφελῶν κτιρίων.

Ἡ ἀπόφαση αὐτὴ νὰ δημοσιευθεῖ στὴν Ἐφημερίδα τῆς Κυβερνήσεως.

Ἀθήνα, 17 Ἀπριλίου 1978

Ο ΥΦΥΠΟΥΡΓΟΣ

ΣΤΕΦΑΝΟΣ ΜΑΝΟΣ

Ἀριθ. Γ. 13231/1260 (3)

Περὶ παρατάσεως ἀναστολῆς τῶν οἰκοδομικῶν ἐργασιῶν εἰς τὴν περιοχὴν Σπηλαίου τῆς πόλεως Ναούσης (Ἡμαθίας).

Ο ΥΠΟΥΡΓΟΣ ΔΗΜΟΣΙΩΝ ΕΡΓΩΝ

Ἔχοντες ὑπ' ὄψει:

1. Τὰς διατάξεις α) τοῦ ἀπὸ 17 Ἰουλίου 1923 Ν. Δ/τος «περὶ σχεδίων πόλεων κλπ.» ὡς μεταγενεστέρως ἐτροποποιήθησαν καὶ συνεπληρώθησαν καὶ εἰδικώτερον τῆς παραγράφου 2 τοῦ ἄρθρου 8 αὐτοῦ, ὡς ἡ παράγραφος αὕτη προσετέθη διὰ τοῦ ἄρθρου 1 τοῦ Ν. 551/1977 (ΦΕΚ 68 Α'), β) τοῦ ἀπὸ 6.4.1971 Β. Δ/τος «περὶ συμπληρώσεως τῆς παρ. 7 τοῦ ἄρθρου 19 τοῦ ἀπὸ 3.4.29 Ν.Δ. «περὶ Γ.Ο.Κ.» (ΦΕΚ 81 Δ), ὡς τοῦτο διετηρήθη ἐν ἰσχύι διὰ τοῦ ἄρθρου 127 τοῦ Ν. Δ/τος 8/1973 «περὶ Γ.Ο.Κ.».

2. Τὰ ἀπὸ 17.2.76 (ΦΕΚ 81Δ) καὶ 9.5.1977 (ΦΕΚ 160Δ) Π. Δ/γματα διὰ τῶν ὁποίων ἀνεστάλησαν αἱ οἰκοδομικαὶ ἐργασίαι ἐπὶ δύο (2) ἔτη εἰς τὴν περιοχὴν Σπηλαίου τῆς πόλεως Ναούσης.

3. Τὴν ὑπ' ἀριθ. ΕΔ2/α/04/59/Φ.Θ.2.1.1/1978 ἀπόφασιν «περὶ μεταβιβάσεως ἁρμοδιοτήτων τοῦ Ὑπουργοῦ Δημ. Ἔργων εἰς τὸν Ὑφυπουργὸν τοῦ αὐτοῦ Ὑπουργείου (ΦΕΚ 282 Β').

4) Τὸ ὑπ' ἀριθ. 2166/1978 σῆμα τῆς Δ/νσεως Γ3 τοῦ Ὑπουργείου Δημ. Ἔργων, ἀποφασίζομεν:

Παρατείνεται ἐπὶ τρίμηνον ἡ ἰσχὺς τοῦ ἀπὸ 9.5.1977 Π. Δ/τος «περὶ ἀναστολῆς τῶν οἰκοδομικῶν ἐργασιῶν εἰς τὴν περιοχὴν Σπηλαίου Ναούσης (Ἡμαθίας)» (ΦΕΚ 160 Δ').

Ἀθῆναι 12 Μαΐου 1978

Ο ΥΦΥΠΟΥΡΓΟΣ

ΣΤΕΦΑΝΟΣ ΜΑΝΟΣ

Ἀριθ. Γ. 9922/877 (4)

Περὶ ἀναστολῆς τῶν οἰκοδομικῶν ἐργασιῶν εἰς τινας περιοχὰς τοῦ ρυμοτομικοῦ σχεδίου Καβάλας.

Ο ΥΠΟΥΡΓΟΣ ΔΗΜΟΣΙΩΝ ΕΡΓΩΝ


Ἔχοντες ὑπ' ὄψει τὰς διατάξεις τοῦ ἀπὸ 17 Ἰουλίου 1923 Ν. Δ/τος «περὶ σχεδίων πόλεων κλπ.», ὡς μεταγενεστέρως ἐτροποποιήθησαν καὶ συνεπληρώθησαν καὶ εἰδικώτερον τῆς παραγράφου 2 τοῦ ἄρθρου 9 αὐτοῦ, ὡς ἡ παράγραφος αὕτη προσετέθη διὰ τοῦ ἄρθρου 1 τοῦ Ν. 551/1977 (ΦΕΚ 68/Α) καὶ τοῦ ἀπὸ 6.4.1971 Β. Δ/τος «περὶ συμπληρώσεως τῆς παραγράφου 7 τοῦ ἄρθρου 19 τοῦ ἀπὸ 3.4.1929 Ν. Δ/τος «περὶ Γενικοῦ Οἰκοδομικοῦ Κανονισμοῦ τοῦ Κράτους» (ΦΕΚ 81/Δ), ὡς τοῦτο διετηρήθη ἐν ἰσχύι διὰ τοῦ ἄρθρου 128 τοῦ Ν. Δ/τος 8/1973 «περὶ ΓΟΚ», τὸ ὑπ' ἀριθ. 1022/13.2.1978 ἔγγραφον τοῦ Δήμου Καβάλας, τὴν ὑπ' ἀριθ. Α23/2/147/Φ.Θ.2.1.1/75 ἀπόφασιν τοῦ Ὑπουργοῦ Δημοσίων Ἔργων «περὶ μεταβιβάσεως ἁρμοδιοτήτων Ὑπουργοῦ Δημοσίων Ἔργων εἰς τὸν Ὑφυπουργὸν τοῦ αὐτοῦ Ὑπουργείου», ἀποφασίζομεν:


Ἀπαγορεύονται ἐπὶ τρεῖς (3) μῆνας αἱ οἰκοδομικαὶ ἐργασίαι καὶ ἡ χορήγησις οἰκοδομικῶν ἀδειῶν α) εἰς τὴν ὁδὸν Χρυσοστόμου Σμύρνης καὶ τὴν παρακειμένην παραλίαν τῆς Ραψάνης καὶ β) εἰς τμῆμα τῆς ὁδοῦ Ἐλευθερίου Βενιζέλου καὶ εἰς τινα παρακείμενα οἰκοδομικὰ τετράγωνα ὡς αἱ περιοχαὶ αὗται ἐμφαίνονται περικλειόμεναι ὑπὸ κυανῆς γραμμῆς εἰς τὸ ὑπὸ τοῦ Γενικοῦ Διευθυντοῦ Οἰκισμοῦ τεθεωρημένον διὰ τῆς ὑπ' ἀριθ. Γ. 9922/1978 πράξεως αὐτοῦ σχετικὸν πρωτότυπον διάγραμμα ὑπὸ κλίμακα 1:5000 τοῦ ὁποίου συνοπτικὸν ἀντίτυπον δημοσιεύεται μετὰ τῆς παρούσης

Ἀθῆναι, 29 Μαρτίου 1978

Ο ΥΦΥΠΟΥΡΓΟΣ

ΣΤΕΦΑΝΟΣ ΜΑΝΟΣ

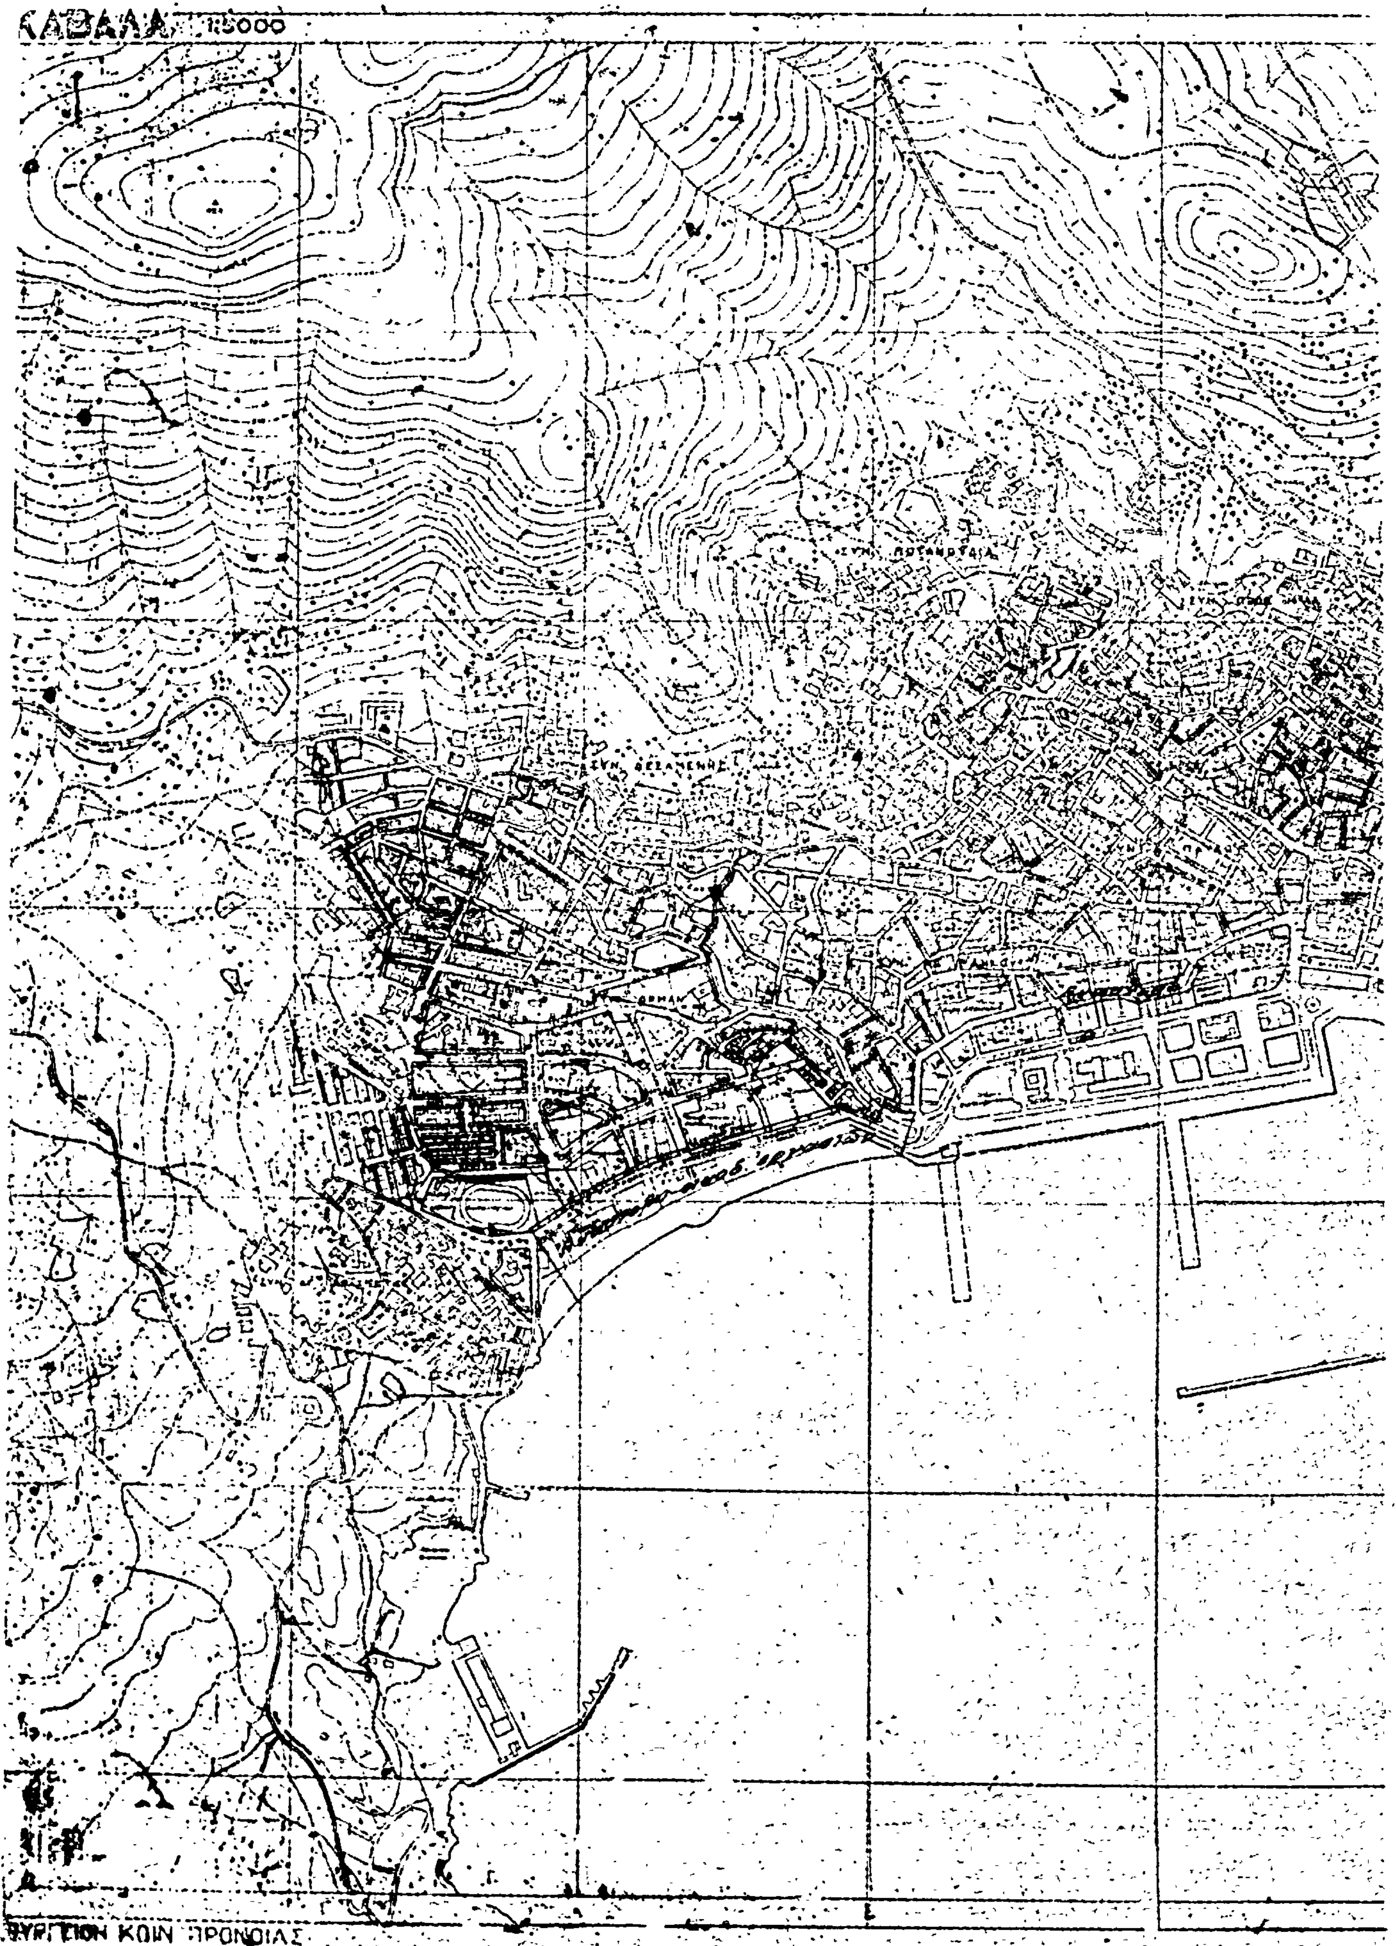
ΚΑΒΑΛΑ 1:5000
ΚΟΙΝ ΠΡΟΝΟΙΑΣ

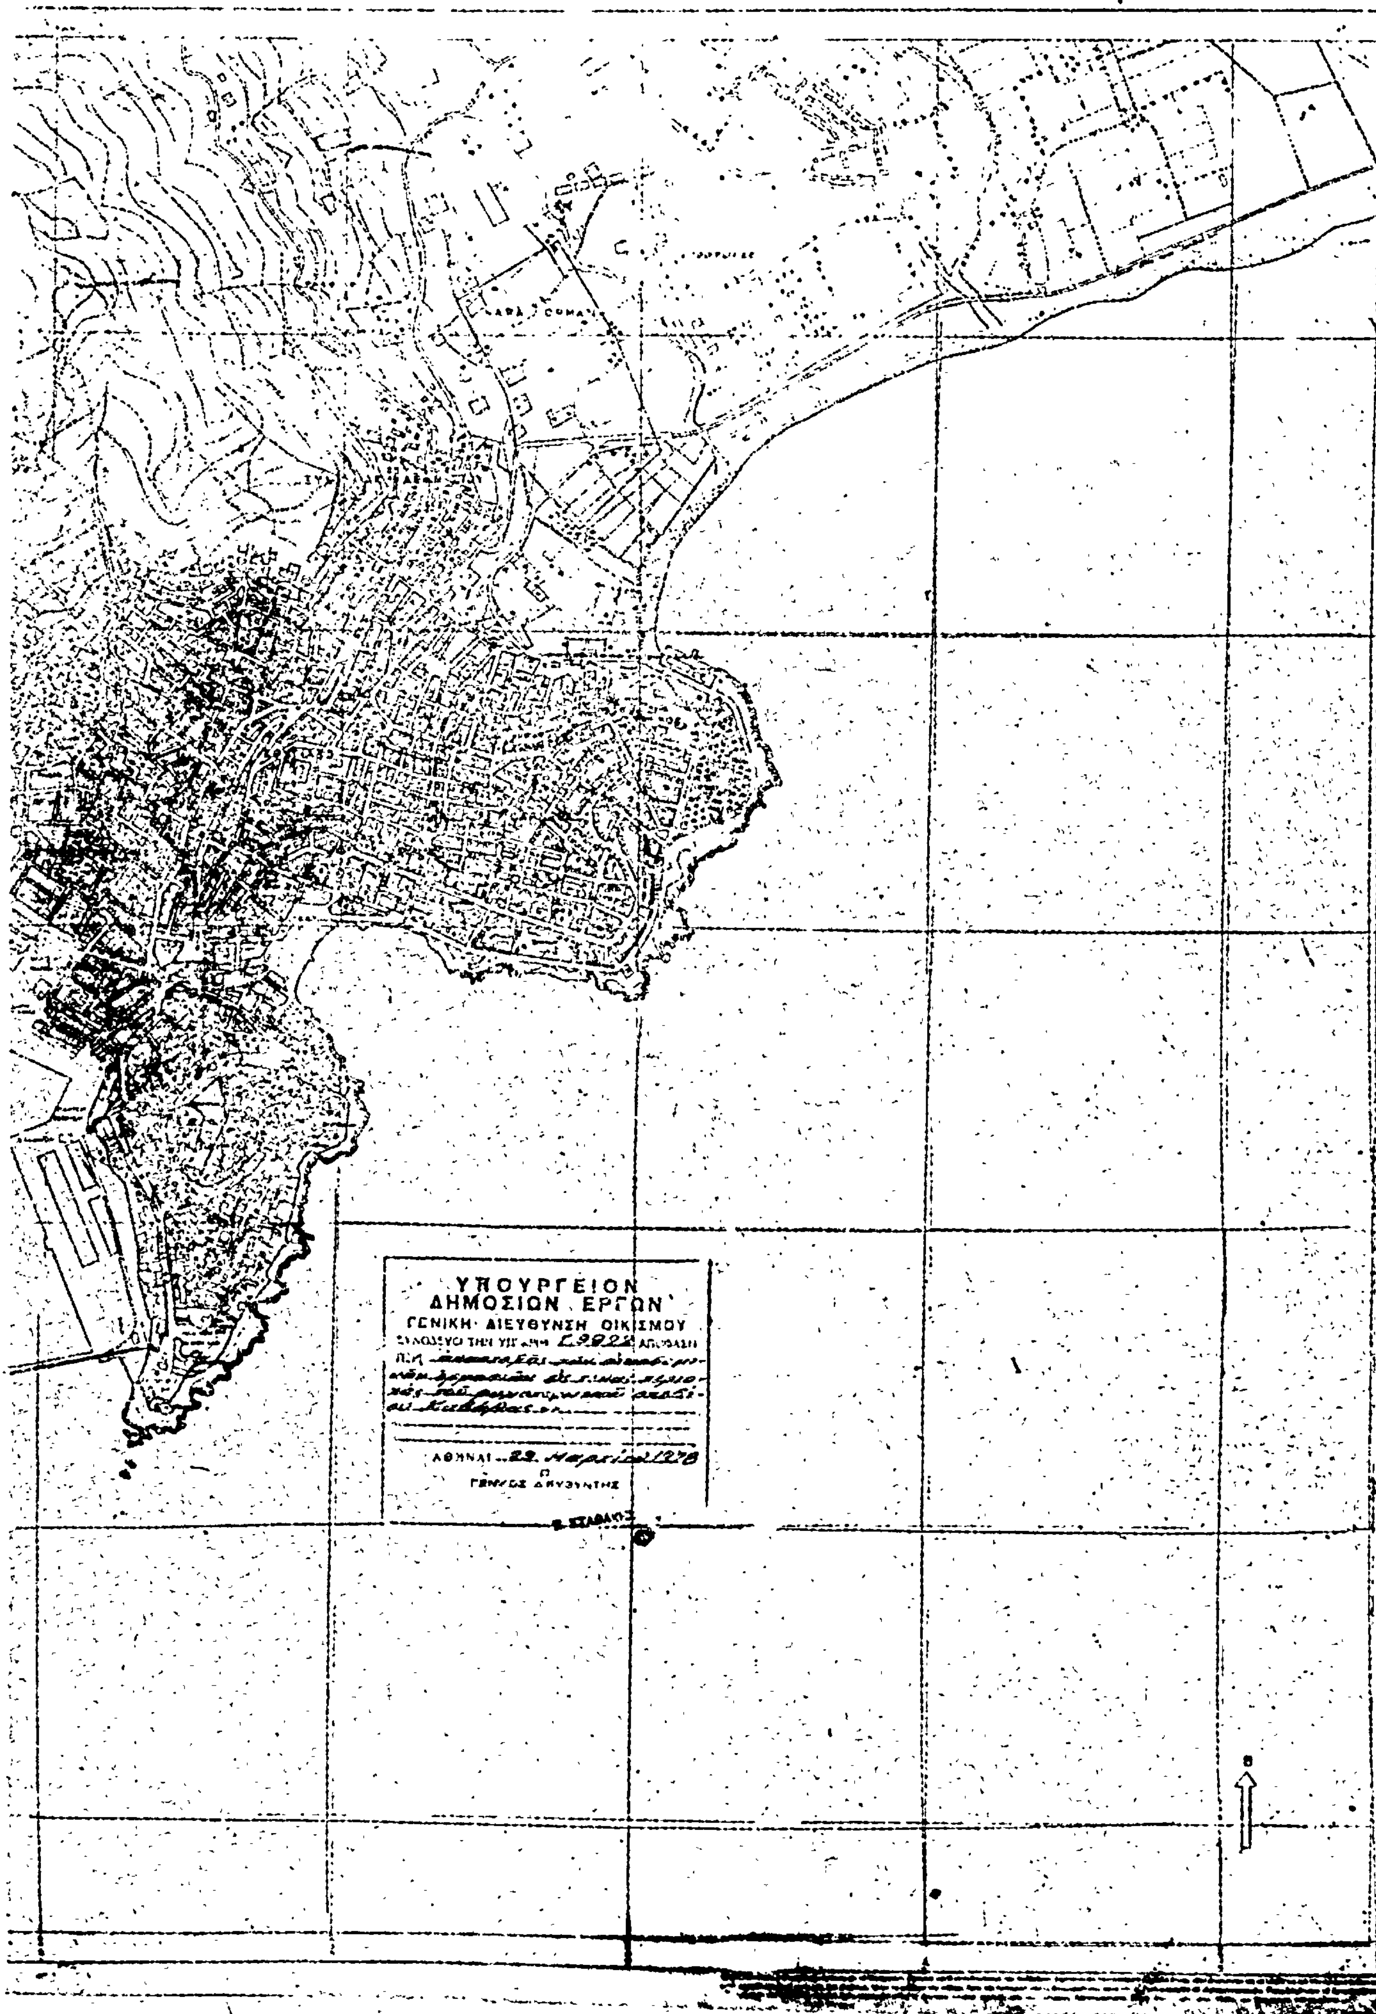
ΥΠΟΥΡΓΕΙΟΝ
ΔΗΜΟΣΙΩΝ ΕΡΓΩΝ
ΓΕΝΙΚΗ ΔΙΕΥΘΥΝΣΗ ΟΙΚΙΣΜΟΥ
ΑΘΗΝΑΙ
Ο
ΓΕΝΙΚΟΣ ΔΙΕΥΘΥΝΤΗΣ

Ἀριθ. Ο. 3502 (5)

Περὶ καθορισμοῦ ὁρίων οἰκισμοῦ Ἁγ. Τριάδος Νομοῦ Ἀργολίδος ποὺ προϋπῆρχε τοῦ 1923.

Ο ΝΟΜΑΡΧΗΣ ΑΡΓΟΛΙΔΟΣ

Ἔχοντας ὑπόψη:

1) Τις διατάξεις: α) τοῦ ἀπὸ 17.7.1923 Ν. Δ/τος «περὶ σχεδίων πόλεων, κωμῶν καὶ συνοικισμῶν τοῦ Κράτους καὶ οἰκοδομῆς αὐτῶν», β) τοῦ 712/1970 Β. Δ/τος ὅπως τροποποιήθηκε μὲ τὰ 677/71 καὶ 198/72 Β. Δ/τα.

1) Τὴν Ε. 35400/6.12.75 (ΦΕΚ 10 Δ'/12.1.76) ἀπόφαση τοῦ Ὑφ/γοῦ Δ.Ε. «περὶ τοῦ τρόπου καθορισμοῦ ὁρίων οἰκισμῶν πρὸ τοῦ ἔτους 1923, στερουμένων σχεδίου ρυμοτομίας».

3) Τὴν ἀπὸ 5.8.1975 ἔκθεση καθορισμοῦ ὁρίων τοῦ ἀνωτέρω οἰκισμοῦ καὶ τὸ τοπογραφικὸ διάγραμμα ποὺ τὴ συνοδεύει, ποὺ σύνταξε ἡ ἁρμόδια ἐπιτροπὴ σύμφωνα μὲ τὴν 0—9185/29.10.76.

4) Τὴν 62/3/15.3.78 γνωμοδότηση τοῦ Νομαρχιακοῦ Συμβουλίου Δημ. Ἔργων, ἀποφασίζουμε:

Καθορίζουμε τὰ ὅρια τοῦ οἰκισμοῦ Ἁγ. Τριάδος ποὺ προϋπῆρχε τοῦ ἔτους 1923, ὡς κατωτέρω:

Ἡ ὁριακὴ γραμμὴ (1, 2 .... 14, 1) ὁρίζεται ἀπὸ τὶς οἰκοδομές: Μιχ. Κων. Κατσίλα (σημεῖο —1—), Ἀθανασίου Κατσίλα (σημεῖο —2—), Παναγιώτη Διαμαντοπούλου (σημεῖο —3—), Ἰωάννη Χρηστάκου (σημεῖο —4—), Στεφάνου Τόμπρα (σημεῖο —5—), Δημητρίου Καλογεροπούλου (σημεῖο —6—), Ἀγαμέμνονα Καλογεροπούλου (σημεῖο —7—), χήρα Καραχάλιου (σημεῖο —8—), Δημητρίου Καλογερόπουλου (σημεῖο —9—), Ἠλία Μητροσίλη (σημεῖο —10—), Γυμνασίου (σημεῖο —11—), Κων/νου Ἀργυρόπουλου (σημεῖο —12—), Εὐάγγελου Μαστοράκου (σημεῖο —13—), Κων/νου Κούτρα (σημεῖο —14—) καὶ καταλήγει στὸ σημεῖο —1— ἀπὸ τὸ ὁποῖο ἀρχίζει.


Ἡ ἀπόφαση αὐτὴ ἰσχύει ἀπὸ τὴ δημοσίευσή της στὴν Ἐφημερίδα τῆς Κυβερνήσεως.

Ναύπλιο, 21 Ἀπριλίου 1978

Ὁ Νομαρχῶν Διευθυντὴς
Π. ΣΑΚΕΛΛΑΡΙΔΗΣ

ΝΟΜΑΡΧΙΑ ΑΡΓΟΛΙΔΟΣ

ΤΕΧΝΙΚΩΝ ΥΠΗΡΕΣΙΩΝ

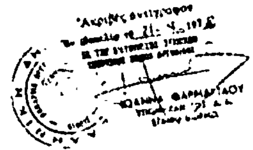

ΚΕΝΤΡΙΚΟΝ ΤΜΗΜΑ ΟΙΚΙΣΜΟΥ

Α/Α	ΟΝΟΜΑΤΕΠΩΝΥΜΟΝ ΙΔΙΟΚΤΗΤΟΥ
α	[illegible]
β	[illegible]
γ	[illegible]
δ	[illegible]
ε	[illegible]
ς	[illegible]
ζ	[illegible]
η	[illegible]
θ	[illegible]
ι	[illegible]
κ	[illegible]
λ	[illegible]
μ	[illegible]
ν	[illegible]
ξ	[illegible]
ο	[illegible]

Εν Ναυπλίω τῇ 19-3-1976

Η συντάξασα

Σ. ΓΕΩΡΓΑΚΗ

ΚΑΘΟΡΙΣΜΟΣ ΟΡΙΩΝ ΟΙΚΙΣΜΟΥ	
ΑΓ. ΤΡΙΑΔΟΣ (-·-·-·-)	
Α/Α	ΟΝΟΜΑΤΕΠΩΝΥΜΟΝ ΙΔΙΟΚΤΗΤΟΥ
1.	Κατσίλας Κων/νου Μιχαήλ
2.	Αθανάσιος Κατσίλας
3.	Παναγιώτης Διαμαντόπουλος
4.	Ιωάννης Χρηστάκος
5.	Στέφανος Τόμπρας
6.	Δημήτριος Καλογερόπουλος
7.	Αγαμέμνων Καλογερόπουλος
8.	Χήρα Καραπαύλου
9.	Δημήτριος Καλογερόπουλος
10.	Ηλίας Μητροπούλης
11.	Γυμνάσιο
12.	Κων/νος Αργυρόπουλος
13.	Ευάγγελος Κοστοφάκας
14.	Κων/νος Κούτρας

ΤΟΠΟΓΡΑΦΙΚΟΝ ΣΚΑΡΙΦΗΜΑ

ΟΡΙΩΝ ΟΙΚΙΣΜΟΥ ΑΓΙΑΣ ΤΡΙΑΔΟΣ ΣΑΥΡΑΝΑΣ

ΠΡΟΥΦΙΣΤΑΜΕΝΟΥ ΤΟΥ ΕΤΟΥΣ 1923

Ναύπλιο 29-3-78

ΤΟ
ΝΟΜΑΡΧΙΑΚΟ ΣΥΜΒΟΥΛΙΟ
ΔΗΜ. ΕΡΓΩΝ Ν. ΑΡΓΟΛΙΔΑΣ

ΤΑ ΜΕΛΗ

Π. ΣΑΚΕΛΛΑΡΙΟΥ
Α. ΚΑΜΠΙΤΣΗΣ
Β. ΛΥΤΡΙΒΑΣ
Ε. ΚΑΡΑΛΟΥΚΑΣ
Α. [illegible]

ΑΝΑΚΟΙΝΩΣΕΙΣ

Περὶ εἰδοποιήσεως γενομένης παρακαταθέσεως ἀποζημιώσεως διὰ ρυμοτομίαν καὶ προσκύρωσιν οἰκοπέδου, κειμένου ἐν Δράμᾳ καὶ ἐπὶ τῆς ὁδοῦ Ἐθνικῆς Ἀμύνης καὶ ἐντὸς τοῦ ὑπ' ἀριθ. 542 οἰκοδομικοῦ τετραγώνου.

Συμφώνως τῷ Νόμῳ, φέρεται εἰς γνῶσιν τῶν κεκτημένων ἢ ἀξιούντων δικαιώματα κυριότητας τῶν τυχόν, ἐπὶ τῶν ἀκινήτων τούτων, ἐγγεγραμμένων ἐνυποθήκων δανειστῶν ἢ τρίτων ἐν γένει διεκδικητῶν, ἐπὶ ἀκινήτων ρυμοτομουμένων καὶ προσκυρουμένων ἐκ τῆς ἐφαρμογῆς τοῦ ἐγκεκριμένου σχεδίου πόλεως Δράμας πρὸς διάνοιξιν τῆς ὁδοῦ Ἐθνικῆς Ἀμύνης καὶ τῆς νοτιοανατολικῆς γωνίας τοῦ 542 Οἰκοδομικοῦ Τετραγώνου διὰ τῆς ὑπ' ἀριθ. 21/1977 πράξεως προσκυρώσεως καὶ ἀναλογισμοῦ τῆς Διευθύνσεως Τεχνικῶν Ὑπηρεσιῶν Δράμας, ὅτι, ἡ καθορισθεῖσα ἀποζημίωσις διὰ προσωρινῆς τιμῆς μονάδος, δυνάμει τῆς ὑπ' ἀριθ. 34/1978 ἀποφάσεως τοῦ Μονομελοῦς Πρωτοδικείου Δράμας, κατετέθη παρὰ τῶν 1) Μιλτιάδου Σιμοπούλου τοῦ Νικολάου καὶ 2) Κυριακῆς χήρας Θεοδώρου Σιμοπούλου, τὸ γένος Ἀθανασίου Μπρέσα, δι' ἑαυτὴν καὶ ὡς νομίμου ἐπιτρόπου τῶν ἀνηλίκων ὀρφανῶν πατρὸς τέκνων της α) Νικολάου Θεοδώρου Σιμοπούλου καὶ β) Ἀθανασίου Θεοδώρου Σιμοπούλου, ἁπάντων κατοίκων Δράμας, εἰς τὸ Ταμεῖον Παρακαταθηκῶν καὶ Δανείων (Γραφεῖον Δράμας) ὑπὲρ 1) Δεσποίνης συζύγου Κωνσταντίνου Μηγγούση, τὸ γένος Νικολάου Σιμοπούλου, δραχμαὶ 6.243, 2) Χρυσούλας συζύγου Ἐμμανουὴλ Χατζοπούλου, τὸ γένος Νικολάου Σιμοπούλου, δραχμαὶ 6.243 καὶ 3) Γρηγορίου Γρηγορίου τοῦ Κυριάκου καὶ Νικολάου Γρηγορίου τοῦ Κυριάκου, ὡ κληρονόμων τῆς μητρός των Χαρικλείας συζύγου Κυριάκου Γρηγορίου, τὸ γένος Νικολάου Σιμοπούλου, δραχμαὶ 23.228 καὶ τούτων ἁπάντων ὡς κληρονόμων (ἐνίων) τοῦ Νικολάου Σιμοπούλου, ὡς ἐμφαινομένων ἰδιοκτητῶν τῆς ὑπ' ἀριθ. 1 ἰδιοκτησίας ἐν τῇ ὑπ' ἀριθ. 21/1977 πράξει προσκυρώσεως καὶ ἀναλογισμοῦ τῆς Διευθύνσεως Τεχνικῶν Ὑπηρεσιῶν Νομοῦ Δράμας, ἥτις ρυμοτομεῖται ἐν μέρει καὶ προσκυροῦται ἐν μέρει διὰ τῆς ὡς ἄνω πράξεως ὑπὲρ τῆς ἐν αὐτῇ ἀναγραφομένης ὑπ' ἀριθ. 2 ἰδιοκτησίας Μιλτιάδης Σιμόπουλος κ.λπ.

Ἡ ἀποζημίωσις αὕτη ἀφορᾷ τὸ ἀπαλλοτριούμενον οἰκόπεδον καὶ τὸ ἐπὶ τούτου κτίσμα. Οἱ ὑπόλοιποι κληρονόμοι τοῦ Νικολάου Σιμοπούλου εἶναι οἱ καταθέται τῆς ἀνωτέρω ἀποζημιώσεως.

Περὶ τῆς καταθέσεως ταύτης ἐξεδόθη τὸ ὑπ' ἀριθ. 14543/24.4.1978 γραμμάτιον συστάσεως παρακαταθήκης τοῦ Ταμείου Παρακαταθηκῶν καὶ Δανείων (Γραφεῖον Δράμας) ἐκ δραχμῶν 35.714, ὅπερ κατετέθη παρὰ τῷ Συμβολαιογράφῳ Δράμας Παύλῳ Παυλίδῃ, συνταχθείσης τῆς ὑπ' ἀριθ. 46127/1978 πράξεως καταθέσεως αὐτοῦ.

Ἐν Δράμᾳ τῇ 27 Ἀπριλίου 1978

Ὁ Πληρεξούσιος Δικηγόρος
ΠΡΟΔΡΟΜΟΣ Κ. ΠΑΠΑΪΩΑΝΝΟΥ

(Ἀριθμὸς τριπλοτύπου 35833/78 τοῦ Δημοσίου Ταμείου Γεν. Ἐσόδων Ἀθηνῶν τῆς 5.5.78).

ΑΠΟ ΤΟ ΕΘΝΙΚΟ ΤΥΠΟΓΡΑΦΕΙΟ